


# 福岡タワー 2階「タワーホール2」 平面図

## ◎ホール概要

- 面積：300㎡ (90坪)
- 天井高：3.5m
- 収容人員
  - \*講演会形式：250名
  - \*スクール形式：150名
  - \*宴会形式：120名
  - \*立食形式：180名
- 容量：25KVA
- 間仕切り使用可能 (180㎡)

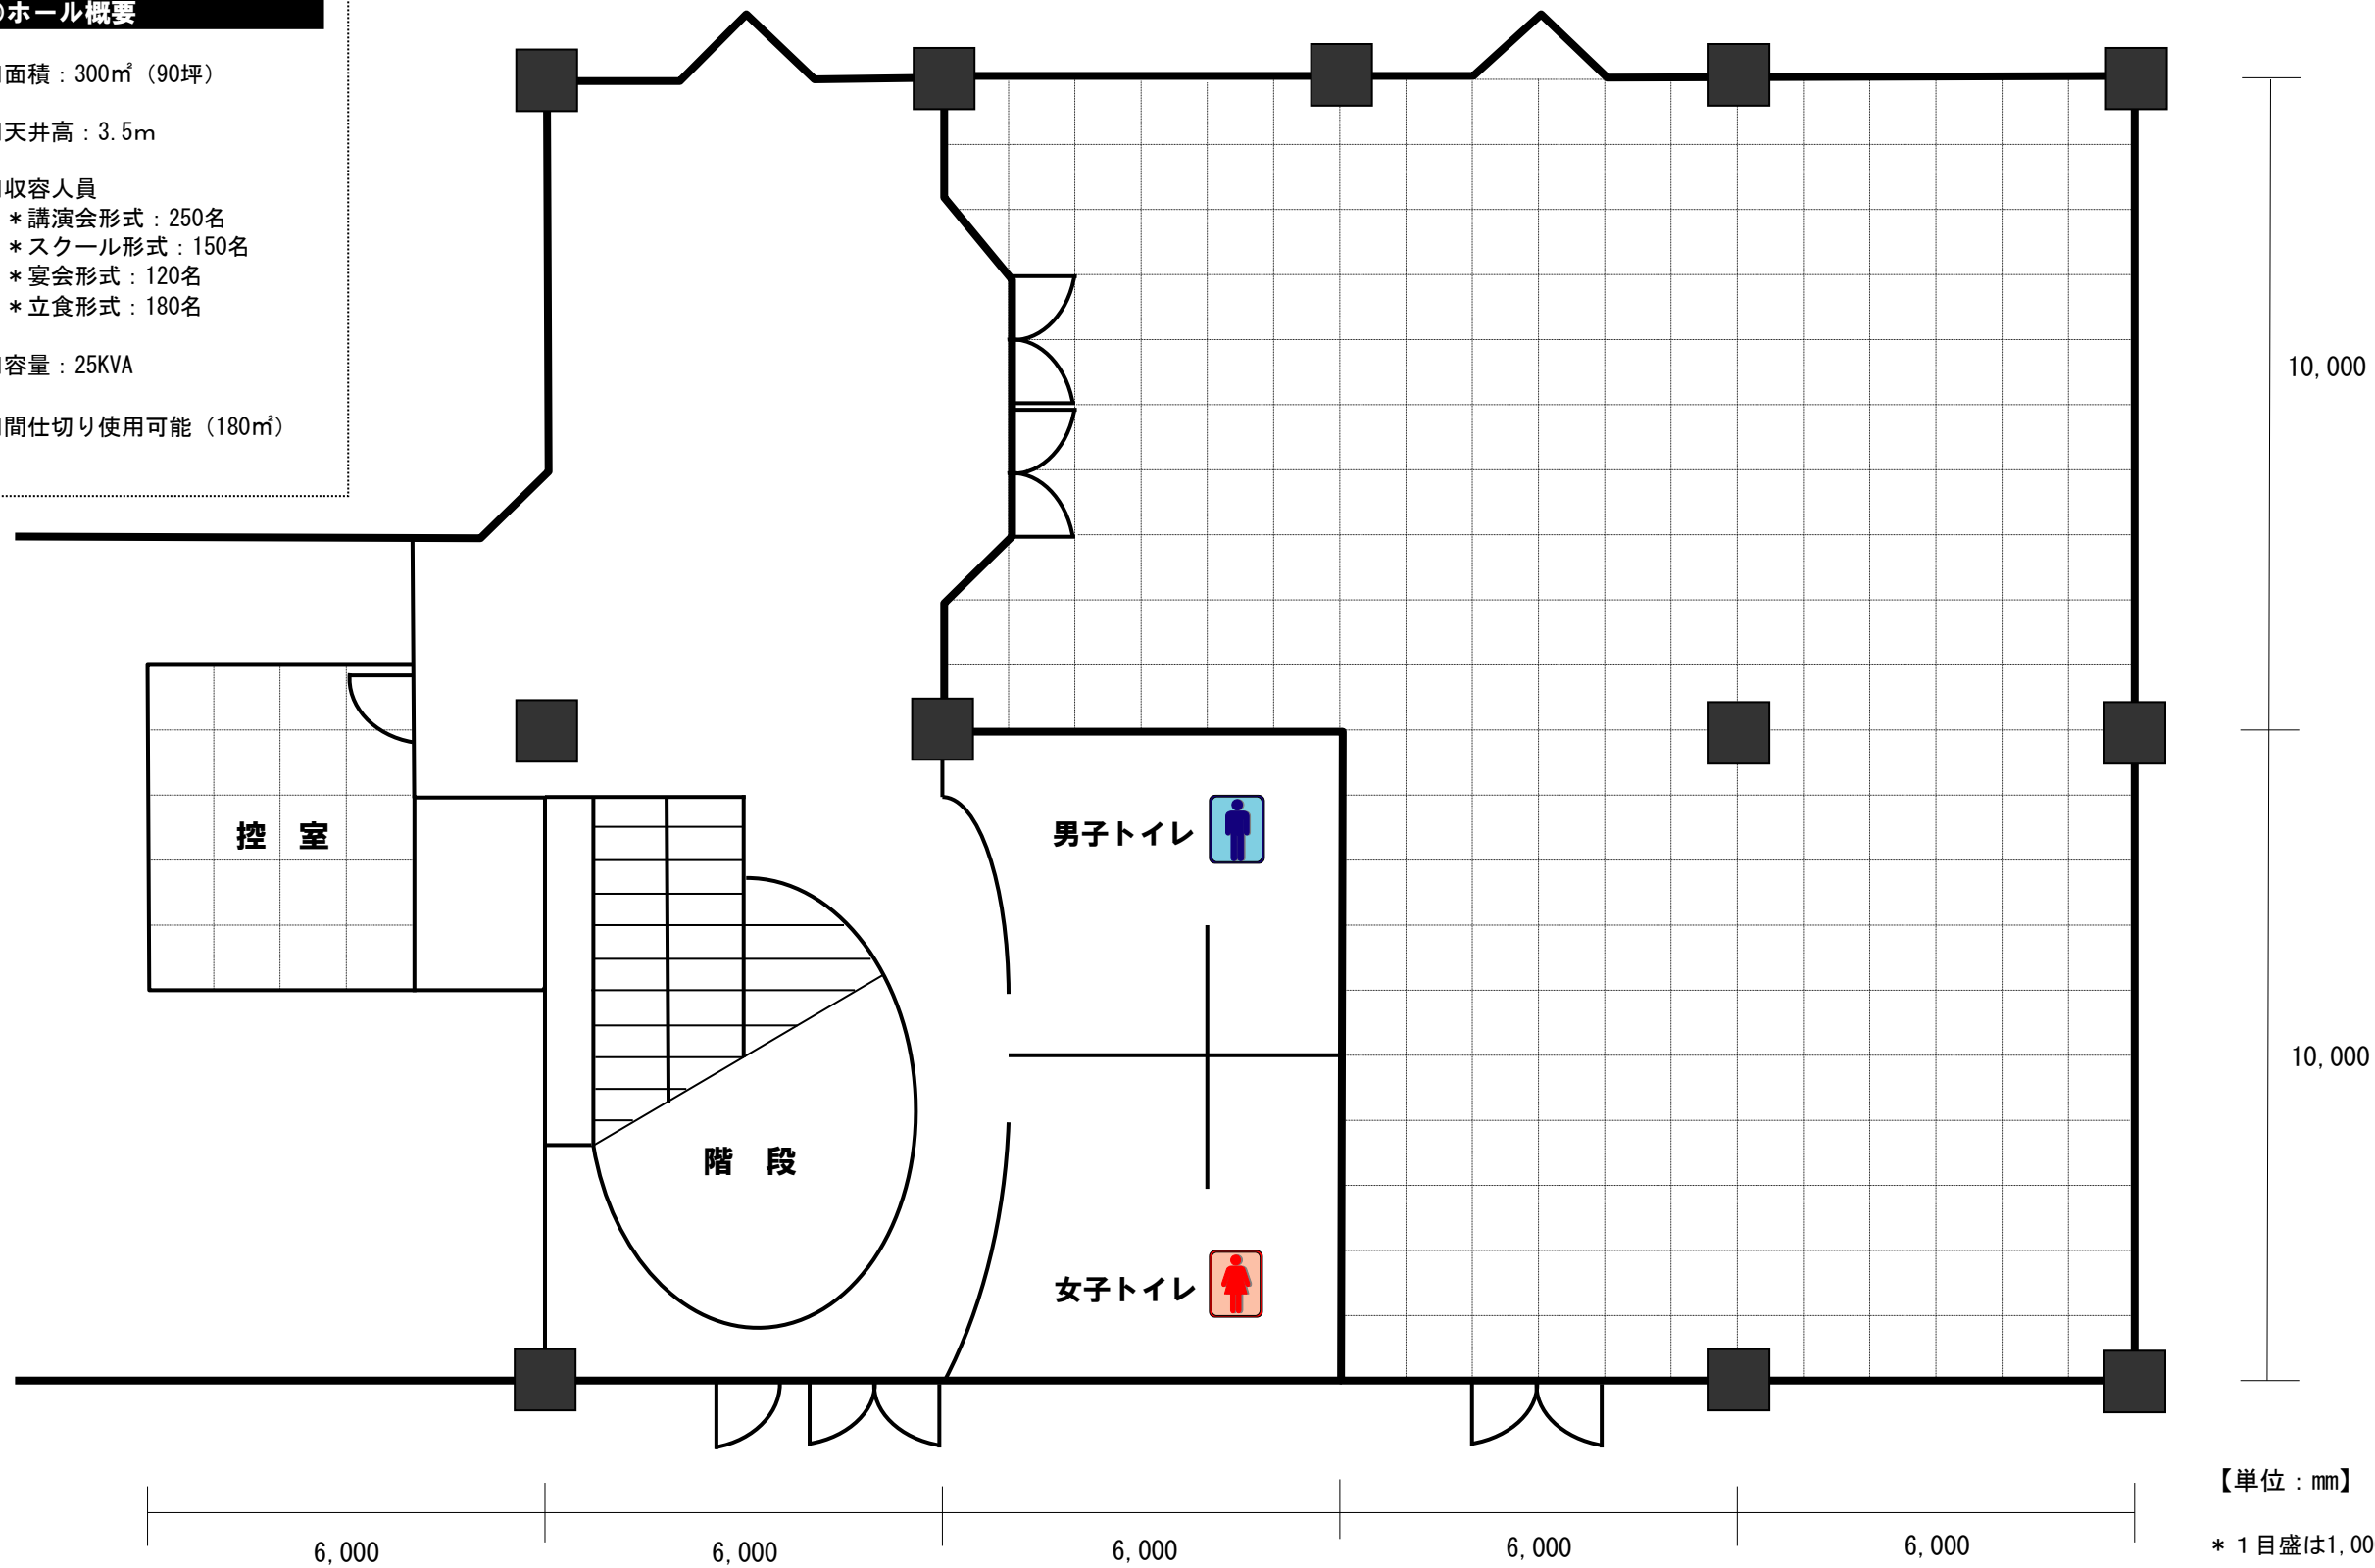

【単位：mm】

\* 1目盛は1,000mm

